


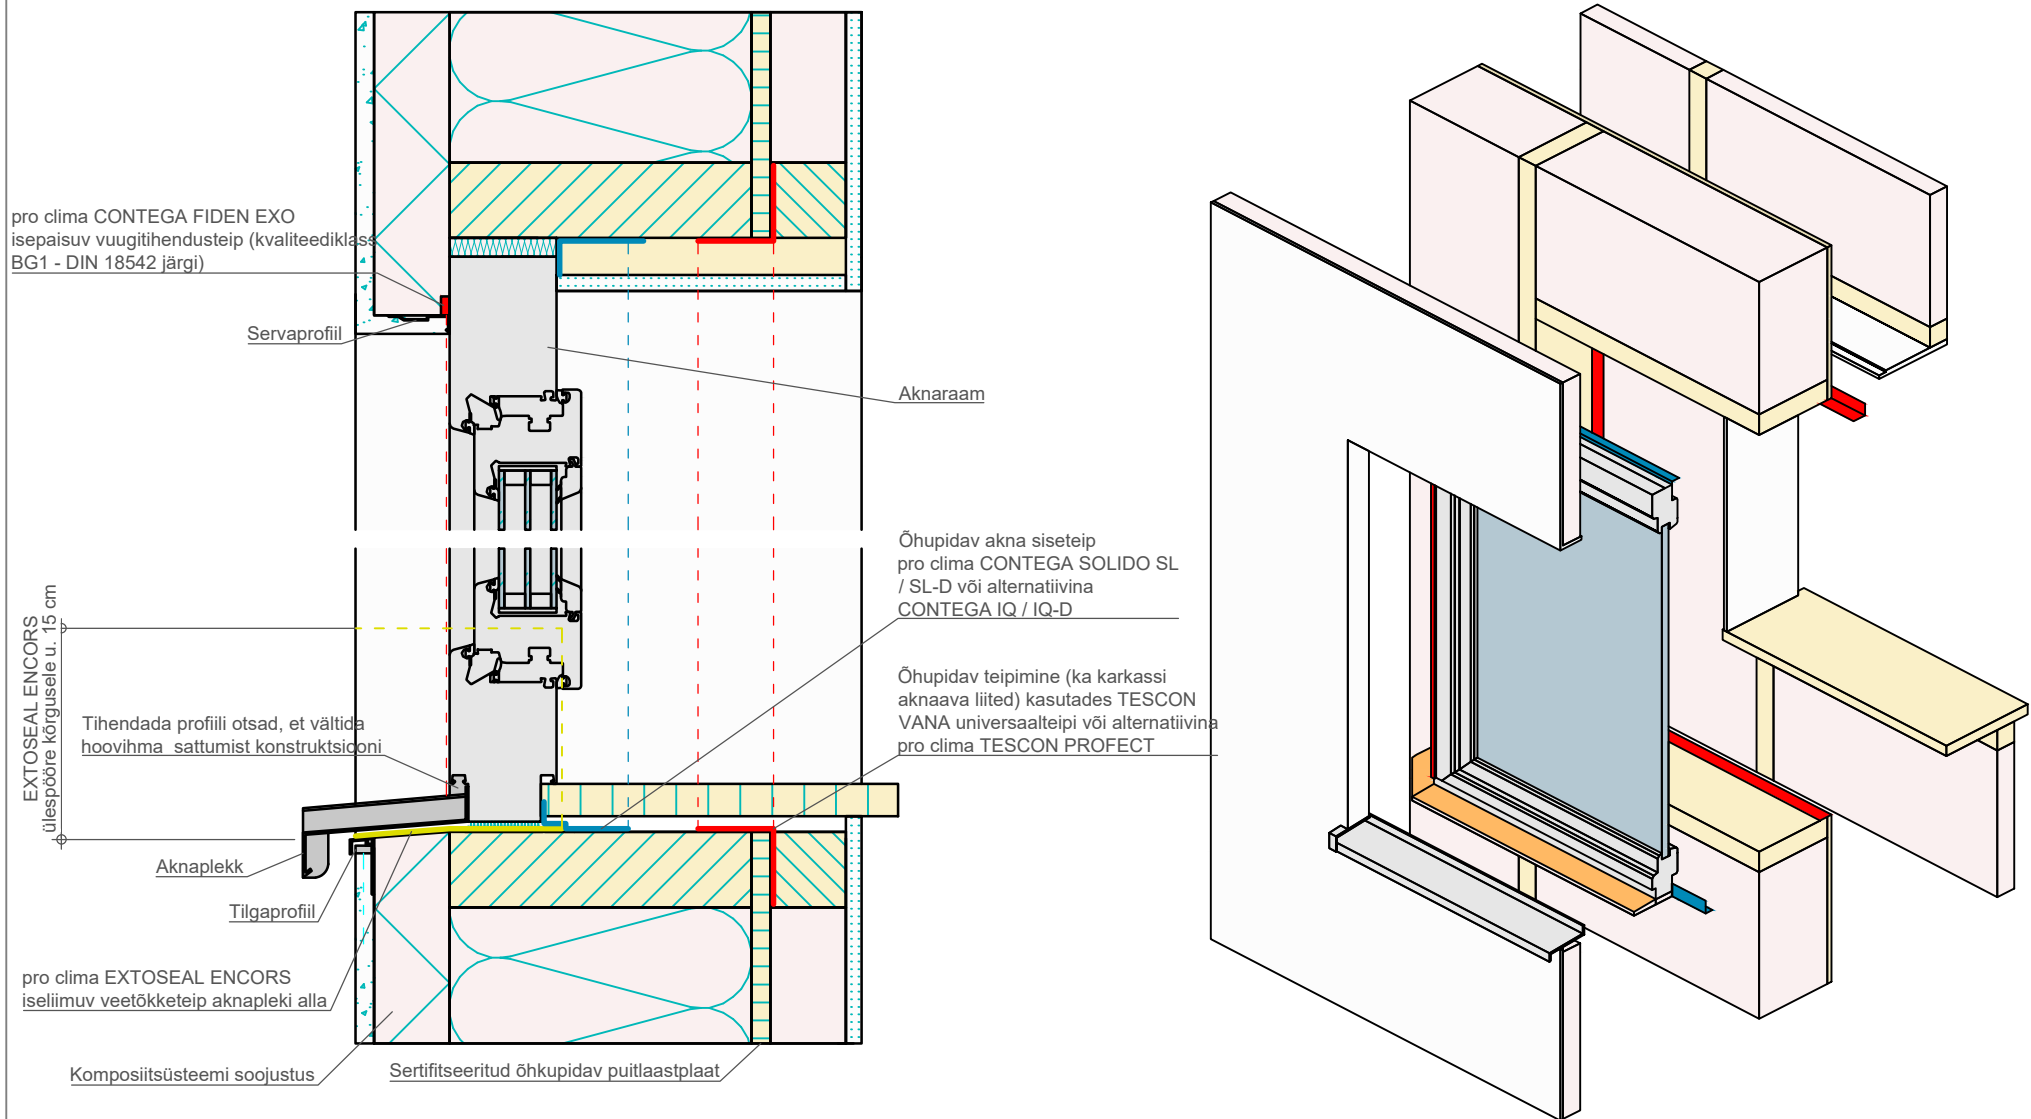

Puitkarkassist konstruktsioon | Akna liited | Soojustuse komposiitsüsteem (ETICS) koos aknapaigaldusega

Õhupidav aknaliide CONTEGA SOLIDO SL / SL-D või alternatiivina CONTEGA IQ / IQ-D toodetega.

Standardne konstruktsioonitüüp illustreerimaks õhu- ja tuuletõkkekhihte. Tööde planeerimisel või nende teostamisel palume järgida kehtivaid tehnilisi regulatsioone ja pro clima vastavaid soovitusi ja paigaldusjuhendeid. (Rahvusvaheline versioon 03/23).

pro clima ... ja isolatsioon on laitmatu