


## Klassikaline puitkonstruktsioon | Kaldkatus | Neel, aluskattega

Katusekonstruktsiooni õhutõke pro clima INTELLO (PLUS). Liited TESCON VANA või ORCON F / CLASSIC-ga

Standardne konstruktsioonitüüp illustreerimaks õhu- ja tuuletõkkehite. Tööde planeerimisel või nende teostamisel palume järgida kehtivaid tehnilisi regulatsioone ja pro clima vastavaid soovitusi ja paigaldusjuhendeid. (Rahvusvaheline versioon 03/23).

*pro clima ... ja isolatsioon on laitmatu*

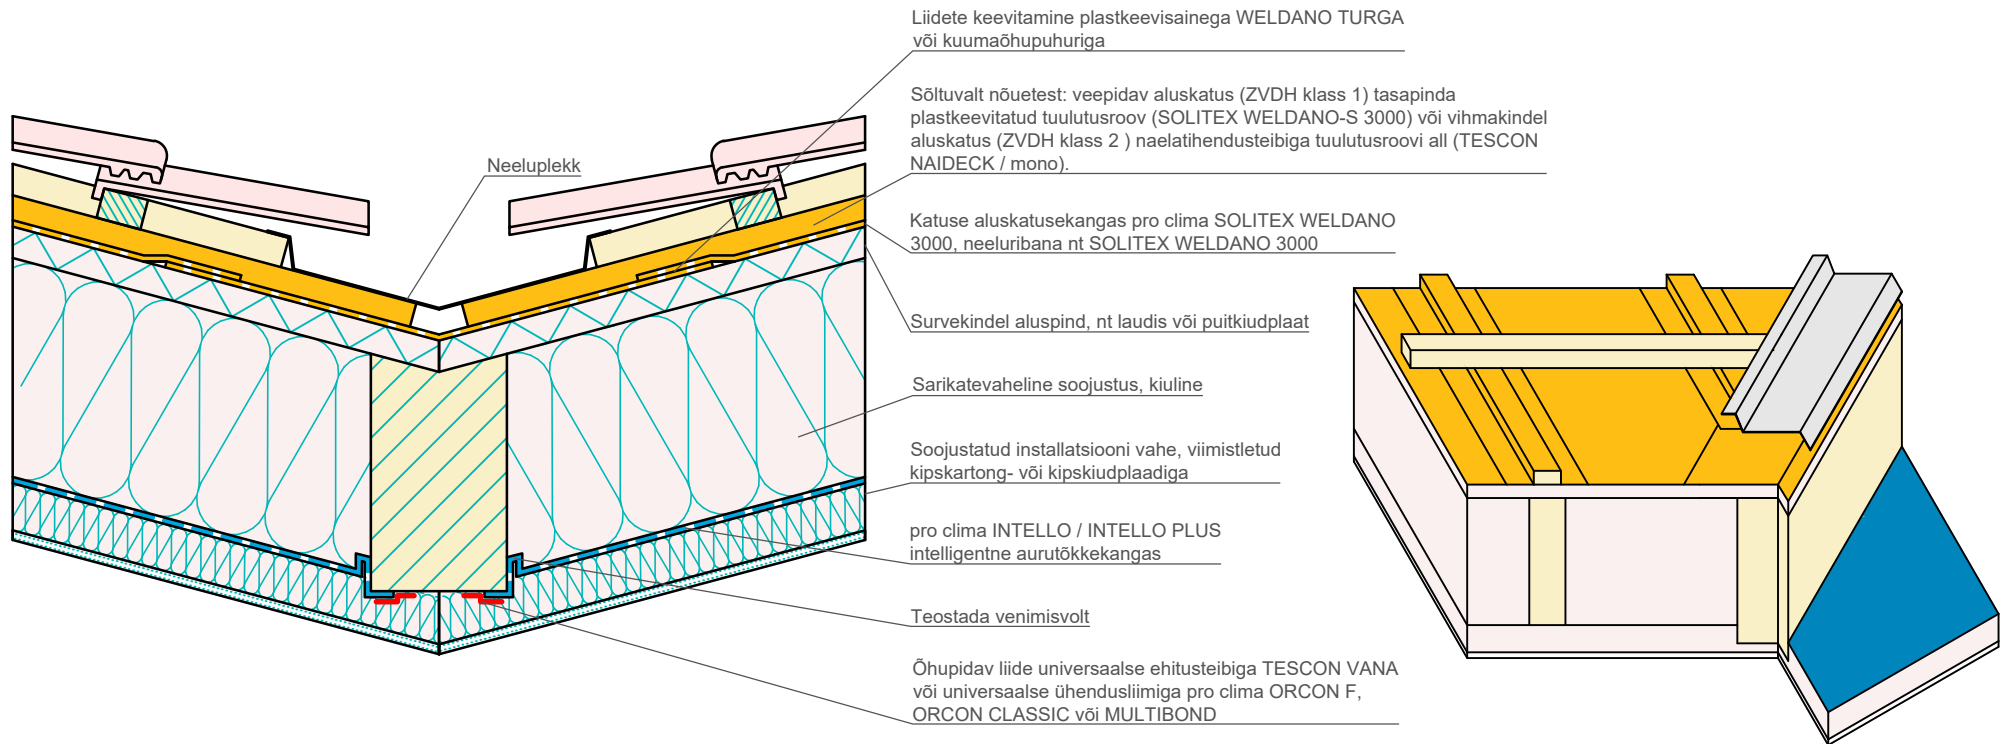

## Klassikaline puitkonstruktsioon | Kaldkatus | Neel, aluskatusekangaga

Katusekonstruktsiooni õhutõke pro clima INTELLO (PLUS). Vihma- või veepidav aluskatuse lahendus tootega pro clima SOLITEX WELDANO 3000.

*pro clima ... ja isolatsioon on laitmatu*

Standardne konstruktsioonitüüp illustreerimaks õhu- ja tuuletõkkekihte. Tööde planeerimisel või nende teostamisel palume järgida kehtivaid tehnilisi regulatsioone ja pro clima vastavaid soovitusi ja paigaldusjuhendeid. (Rahvusvaheline versioon 03/23).