


Katuse renoveerimine väljastpoolt | Kalkdkatus | Räästas, täispinnaline paigaldus, mineraalvill Ver.1

Renoveerimise aurutõke INTELLO X (connect) paigaldatud väljastpoolt täispinnaliselt laotatuna. Sarikate vahel ja tarindipealne soojustus on mineraalvillast

pro clima ... ja isolatsioon on laitmatu

Standardne konstruktsioonitüüp illustreerimaks õhu- ja tuuletõkkekihte. Tööde planeerimisel või nende teostamisel palume järgida kehtivaid tehnilisi regulatsioone ja pro clima vastavaid soovitusi ja paigaldusjuhendeid. (Rahvusvaheline versioon 03/23).

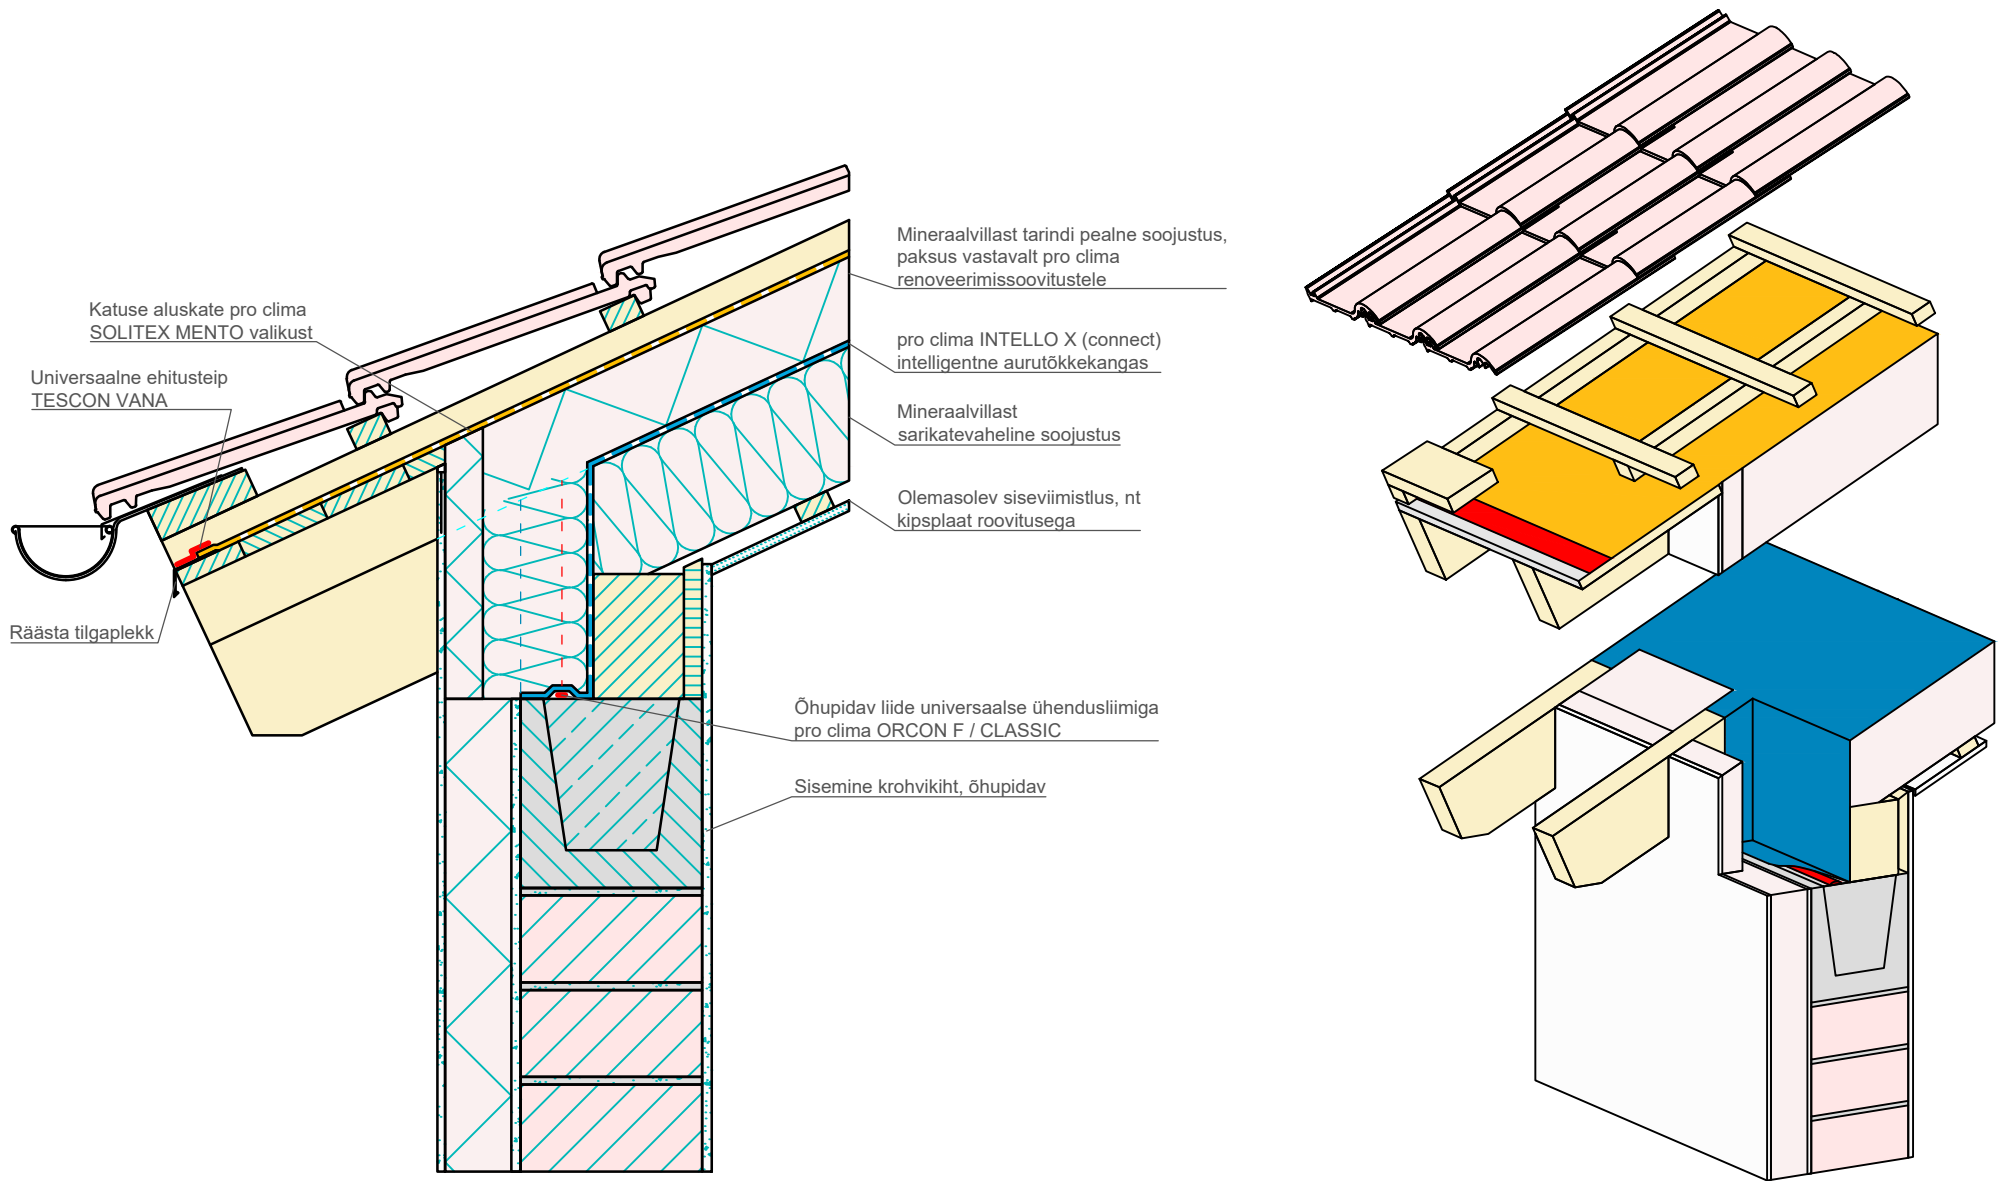

Katuse renoveerimine väljastpoolt | Kalkdkatus | Räästas, täispinnaline paigaldus, mineraalvil Ver.2

Renoveerimise aurutõke INTELLO X (connect) paigaldatud väljastpoolt täispinnaliselt laotatuna. Sarikate vahel ja tarindipealne soojustus on mineraalvillast

pro clima ... ja isolatsioon on laitmatu

Standardne konstruktsioonitüüp illustreerimaks õhu- ja tuuletõkkekihte. Tööde planeerimisel või nende teostamisel palume järgida kehtivaid tehnilisi regulatsioone ja pro clima vastavaid soovitusi ja paigaldusjuhendeid. (Rahvusvaheline versioon 03/23).